Firmato digitalmente da
Stefano Colombo
CN = Colombo Stefano
O = Ordine degli Ingegneri della Provincia di Milano
C = IT

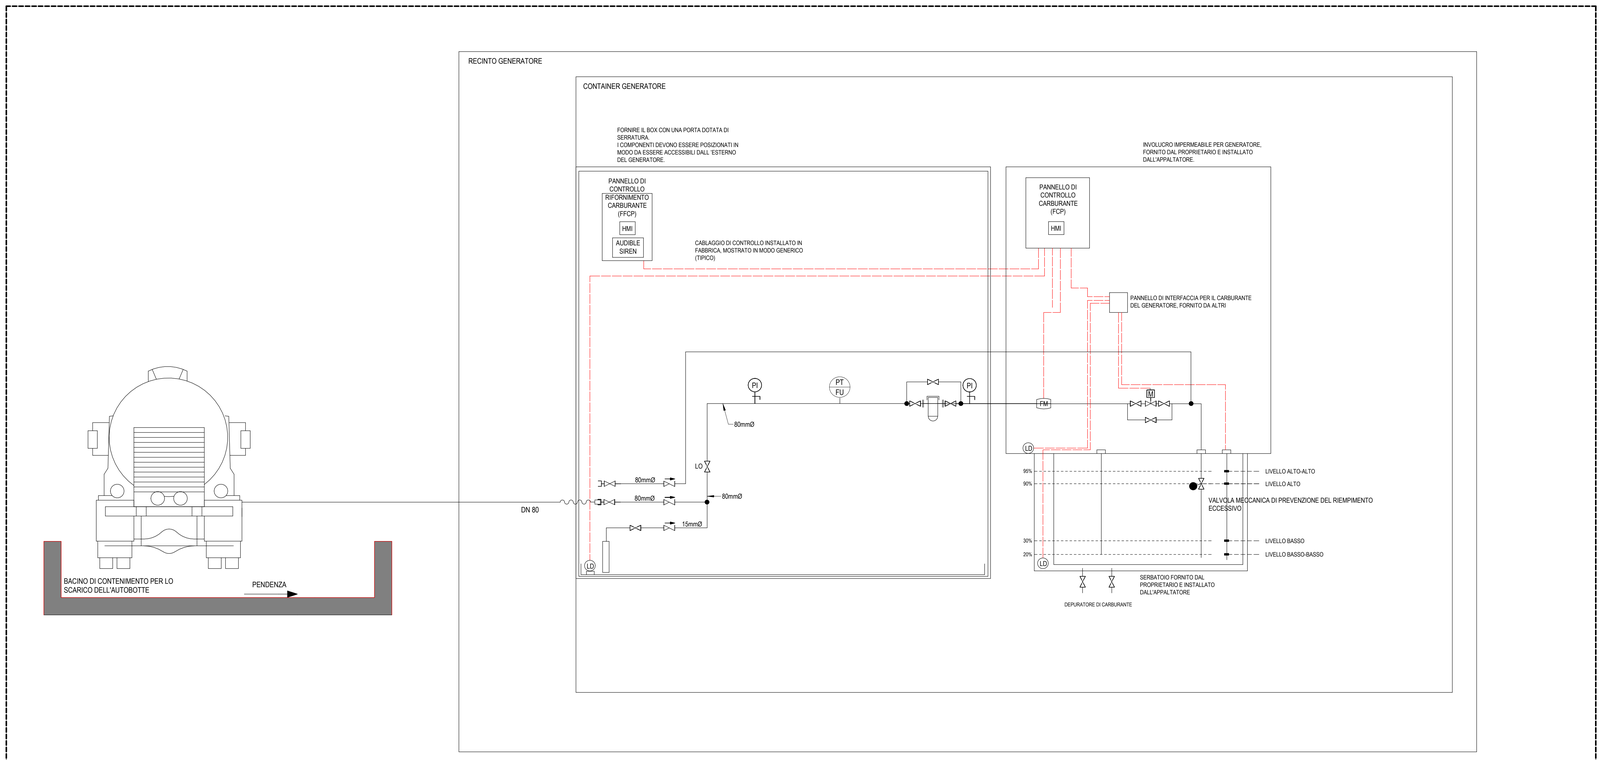

DIAGRAM A - FUEL INTAKE GENERATOR GEN.X.XA

NOTE GENERALI:

A. VALVOLA DI ISOLAMENTO SITUATA ALL'INGRESSO DELL'INVOLUCRO DEL GRUPPO ELETTROGENO DEVE ESSERE POSIZIONATA A UN'ALTEZZA DI 1.4 M SOPRA IL LIVELLO DELLA PIATTAFORMA FINITA; IL LIVELLO FINALE DOVRA' ESSERE COORDINATO IN LOCO.
B. SUPPORTO FISSO DEVE ESSERE APPLICATO ALLA TUBAZIONE DEL GASOLIO AL CENTRO DEL TRATTO DELLA TUBAZIONE. TUTTE LE ALTRE TUBAZIONI DEVONO ESSERE SOSPESE AD ALMENO 300MM DA RACK CAVI.
C. PERCORSO DEI CAVI BMS DAL COMPLESSO CARBURANTE DEVE ESSERE INSTALLATO SUL RACK CAVI. DA COORDINARE DA PARTE DEL GC IN LOCO.
D. COLLAUDO IDROSTATICO DEVE ESSERE ESEGUITO PER TUTTE LE TUBAZIONI DEL GASOLIO. IL GC DEVE COORDINARE I REQUISITI DI SALUTE E SICUREZZA NECESSARI IN BASE AI REQUISITI LOCALI.
E. TUBAZIONI DEL GASOLIO INTERRATE DEVONO ESSERE IN DOPPIA PARETE, COME PREVISTO DA NORMATIVE LOCALI, CON RILEVAMENTO PERDITE TRA TUBO INTERNO E TUBO ESTERNO.
F. TUBAZIONI DEL GASOLIO FUORI TERRA DEVONO ESSERE IN DOPPIA PARETE PER CONTENERE PERDITE COME DA NORMATIVE LOCALI, CON RILEVAMENTO PERDITE TRA TUBO INTERNO E TUBO ESTERNO.

Key Plan

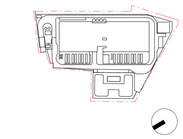

Rev.	Data	Descrizione
P01	31/10/2025	Permesso di Costruire

Zibido San Giacomo

BRUNO MATTEO
ORDINE DEGLI INGEGNERI DELLA PROVINCIA DI MILANO
A - 23.444 Sez. A
Settore: a) CIVILE AMBIENTALE
Data iscrizione: 24/10/2024

Progettazione masterplan, Progettazione architettonica, Progettazione ingegneristica
ARUP
Arup Italia S.r.l.
Corso Italia 1 - 20122 Milano, Italia
t. +39 02 8597 9301
e. milan@arup.com
www.arup.com

Consulenti specialistici:

Prevenzione incendi
Studio Mistretta & Co
Ing. Silvestro Mistretta
Via Canova 25 - 20145 - Milano
t. +39 02 83533741
e. info@studiomistretta.org

Invarianza idraulica e interferenze
STIGEA
STIGEA S.r.l.
Via Irnerio 10 - 40126 Bologna
t. +39 051 247777
e. info@stigeast.it

Requisiti acustici passivi
ambiente
Ambiente S.p.a.
Via Fresatra 21 - 54033 - Carrara (MS)
t. +39 05 85850924
e. home@ambientesc.it

Fattibilità ambientale
ERM
ERM Italia S.p.a.
Via San Gregorio 38 - 20124 - Milano
t. +39 02 874401
e. info.Italy@erm.com

Sottostazione Alta Tensione
geotech s.r.l.
Geotech S.r.l.
Via Tomaso Nani 7 - 23017 - Morbegno (SO)
t. +39 03 42610774
e. info@geotech-srl.it

Committente
Amazon Data Services Italy S.r.l.

Progetto
PERMESSO DI COSTRUIRE
art. 10(L), D.P.R. 6 Giugno 2001, n° 380

Progetto di Data Center
in Via G. Verdi n° 9, Zibido San Giacomo,
Milano, Italia

Fase progettuale:
Permesso di Costruire

Titolo Elaborato
EDIFICIO TRATTAMENTO ACQUE - SCHEMATICO DISTRIBUZIONE GASOLIO PER WTB

Scala

Disciplina	By / Chkd / Appd
Meccanico	CH/VM/FP
Arup Job No	**Rev**
306134-00	P01

Tav. No
Z-M-PDC-SC-XX-19

© Arup